



**MIEJSCOWY PLAN ZAGOSPODAROWANIA PRZESTRZENNEGO DLA WYBRANYCH TERENÓW
POŁOŻONYCH W OBRĘBIE GEODEZYJNYM BABIN, KATARZYNOWO I STRZAŁKOWO**
skala 1: 1000



załącznik nr 4
do Uchwały nr
Rady Gminy Strzałkowo
z dnia

Układ współrzędnych - EPSG:2177/ETRS89/Poland CS2000 zone6


Źródło pochodzenia materiału państwowego zasobu geodezyjnego kartograficznego Starostwo Powiatowe Sępólno



0 10 20 30 40 50 60 70 80 90 100 m

Wyrys ze studium uwarunkowań i kierunków zagospodarowania przestrzennego
gminy Strzałkowo

skala 1: 10 000

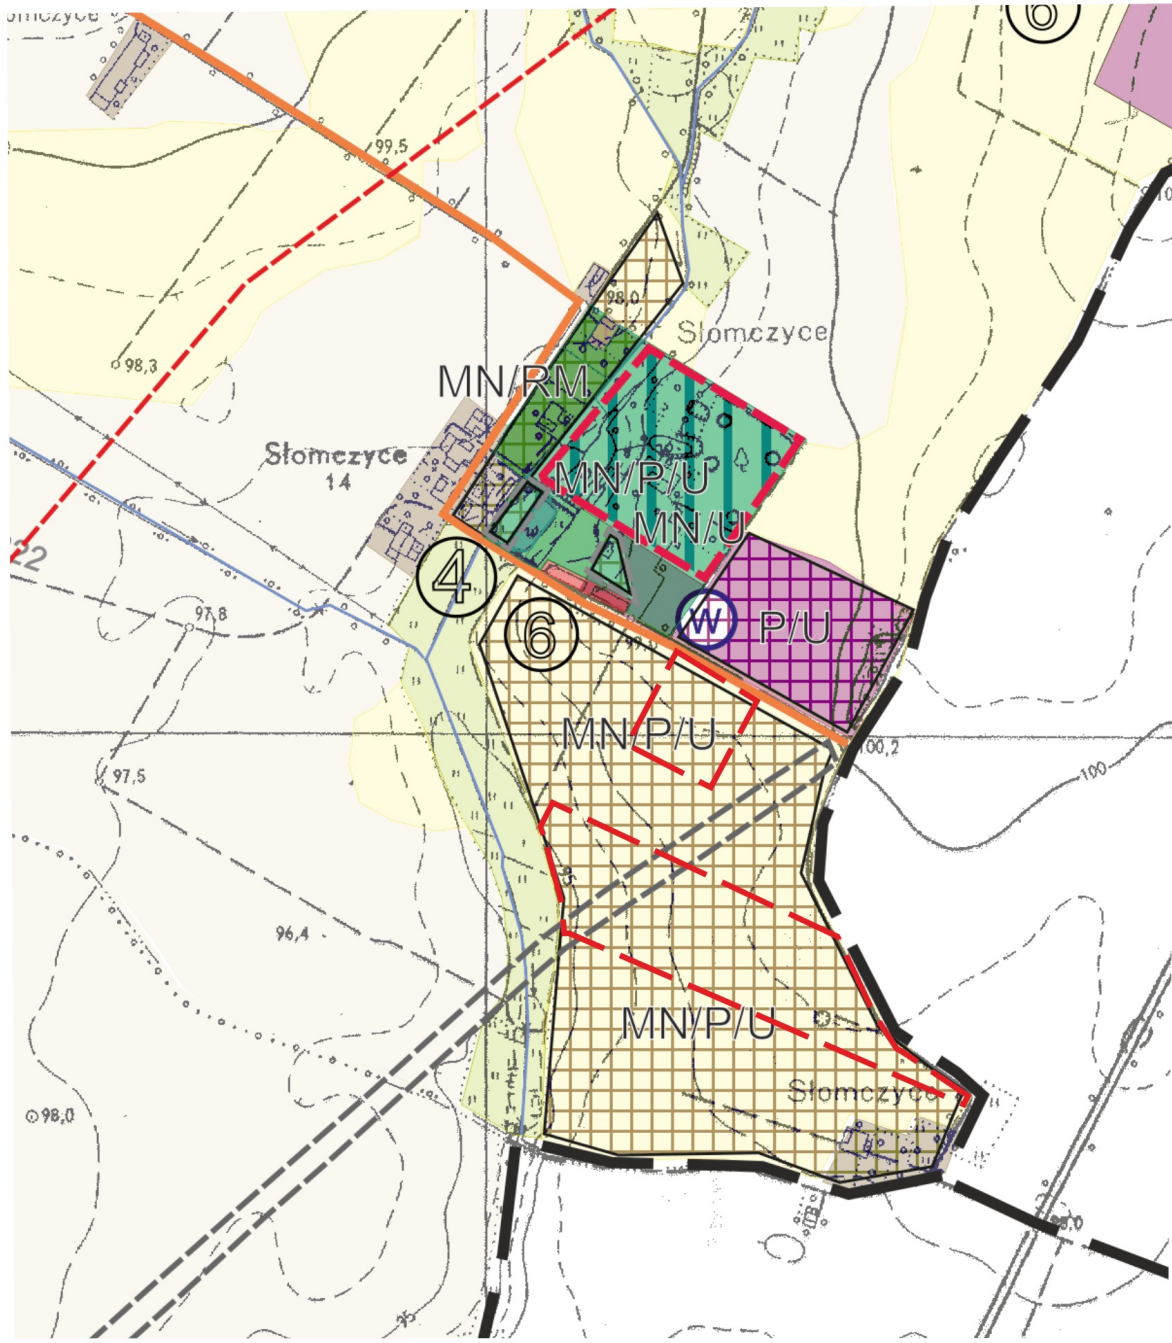

- granica opracowania planu
- MN - TERENY O WIODĄCEJ FUNKCJI MIESZKANIOWEJ JEDNORODZINNEJ
P - TERENY O WIODĄCEJ FUNKCJI OBIEKTÓW PRODUKCYJNYCH
SKŁADÓW I MAGAZYNÓW
U - TERENY O WIODĄCEJ FUNKCJI USŁUGOWEJ, W TYM USŁUGI
O CHARAKTERZE PUBLICZNYM

OZNACZENIA



GRANICA OBSZARU OBJĘTEGO PLANEM MIEJSCOWYM



GRANICA OBRĘBU GEODEZYJNEGO



LINIA ROZGRANICZAJĄCA TERENY O RÓŻNYM PRZEZNACZENIU LUB RÓŻNYCH ZASADACH ZAGOSPODAROWANIA



NIEPRZEKACZALNA LINIA ZABUDOWY



LINIA ELEKTROENERGETYCZNA ŚREDNIEGO NAPIĘCIA 15kV



GRANICA OBSZARU ODDZIAŁYWANIA LINII ELEKTROENERGETYCZNEJ



ORIENTACYJNE PODZIAŁY NA DZIAŁKI BUDOWLANE



MNW - TEREN ZABUDOWY MIESZKANIOWEJ JEDNORODZINNEJ WOLNOSTOJĄCEJ



MNW-U - TEREN ZABUDOWY MIESZKANIOWEJ JEDNORODZINNEJ WOLNOSTOJĄCEJ LUB USŁUG



KDD - TEREN DROGI DOJAZDOWEJ



KR - TEREN KOMUNIKACJI DROGOWEJ WEWNĘTRZNEJ

OBSZAR PLANU ZNAJDUJE SIĘ W GRANICACH:

- GŁÓWNEGO ZBIORNIKA WÓD PODZIEMNYCH nr 143 SUBZBIORNIK INOWROCŁAW GNIEZNO
- STREFY KONTROLOWANEJ LOTNISKA POWIDZ