


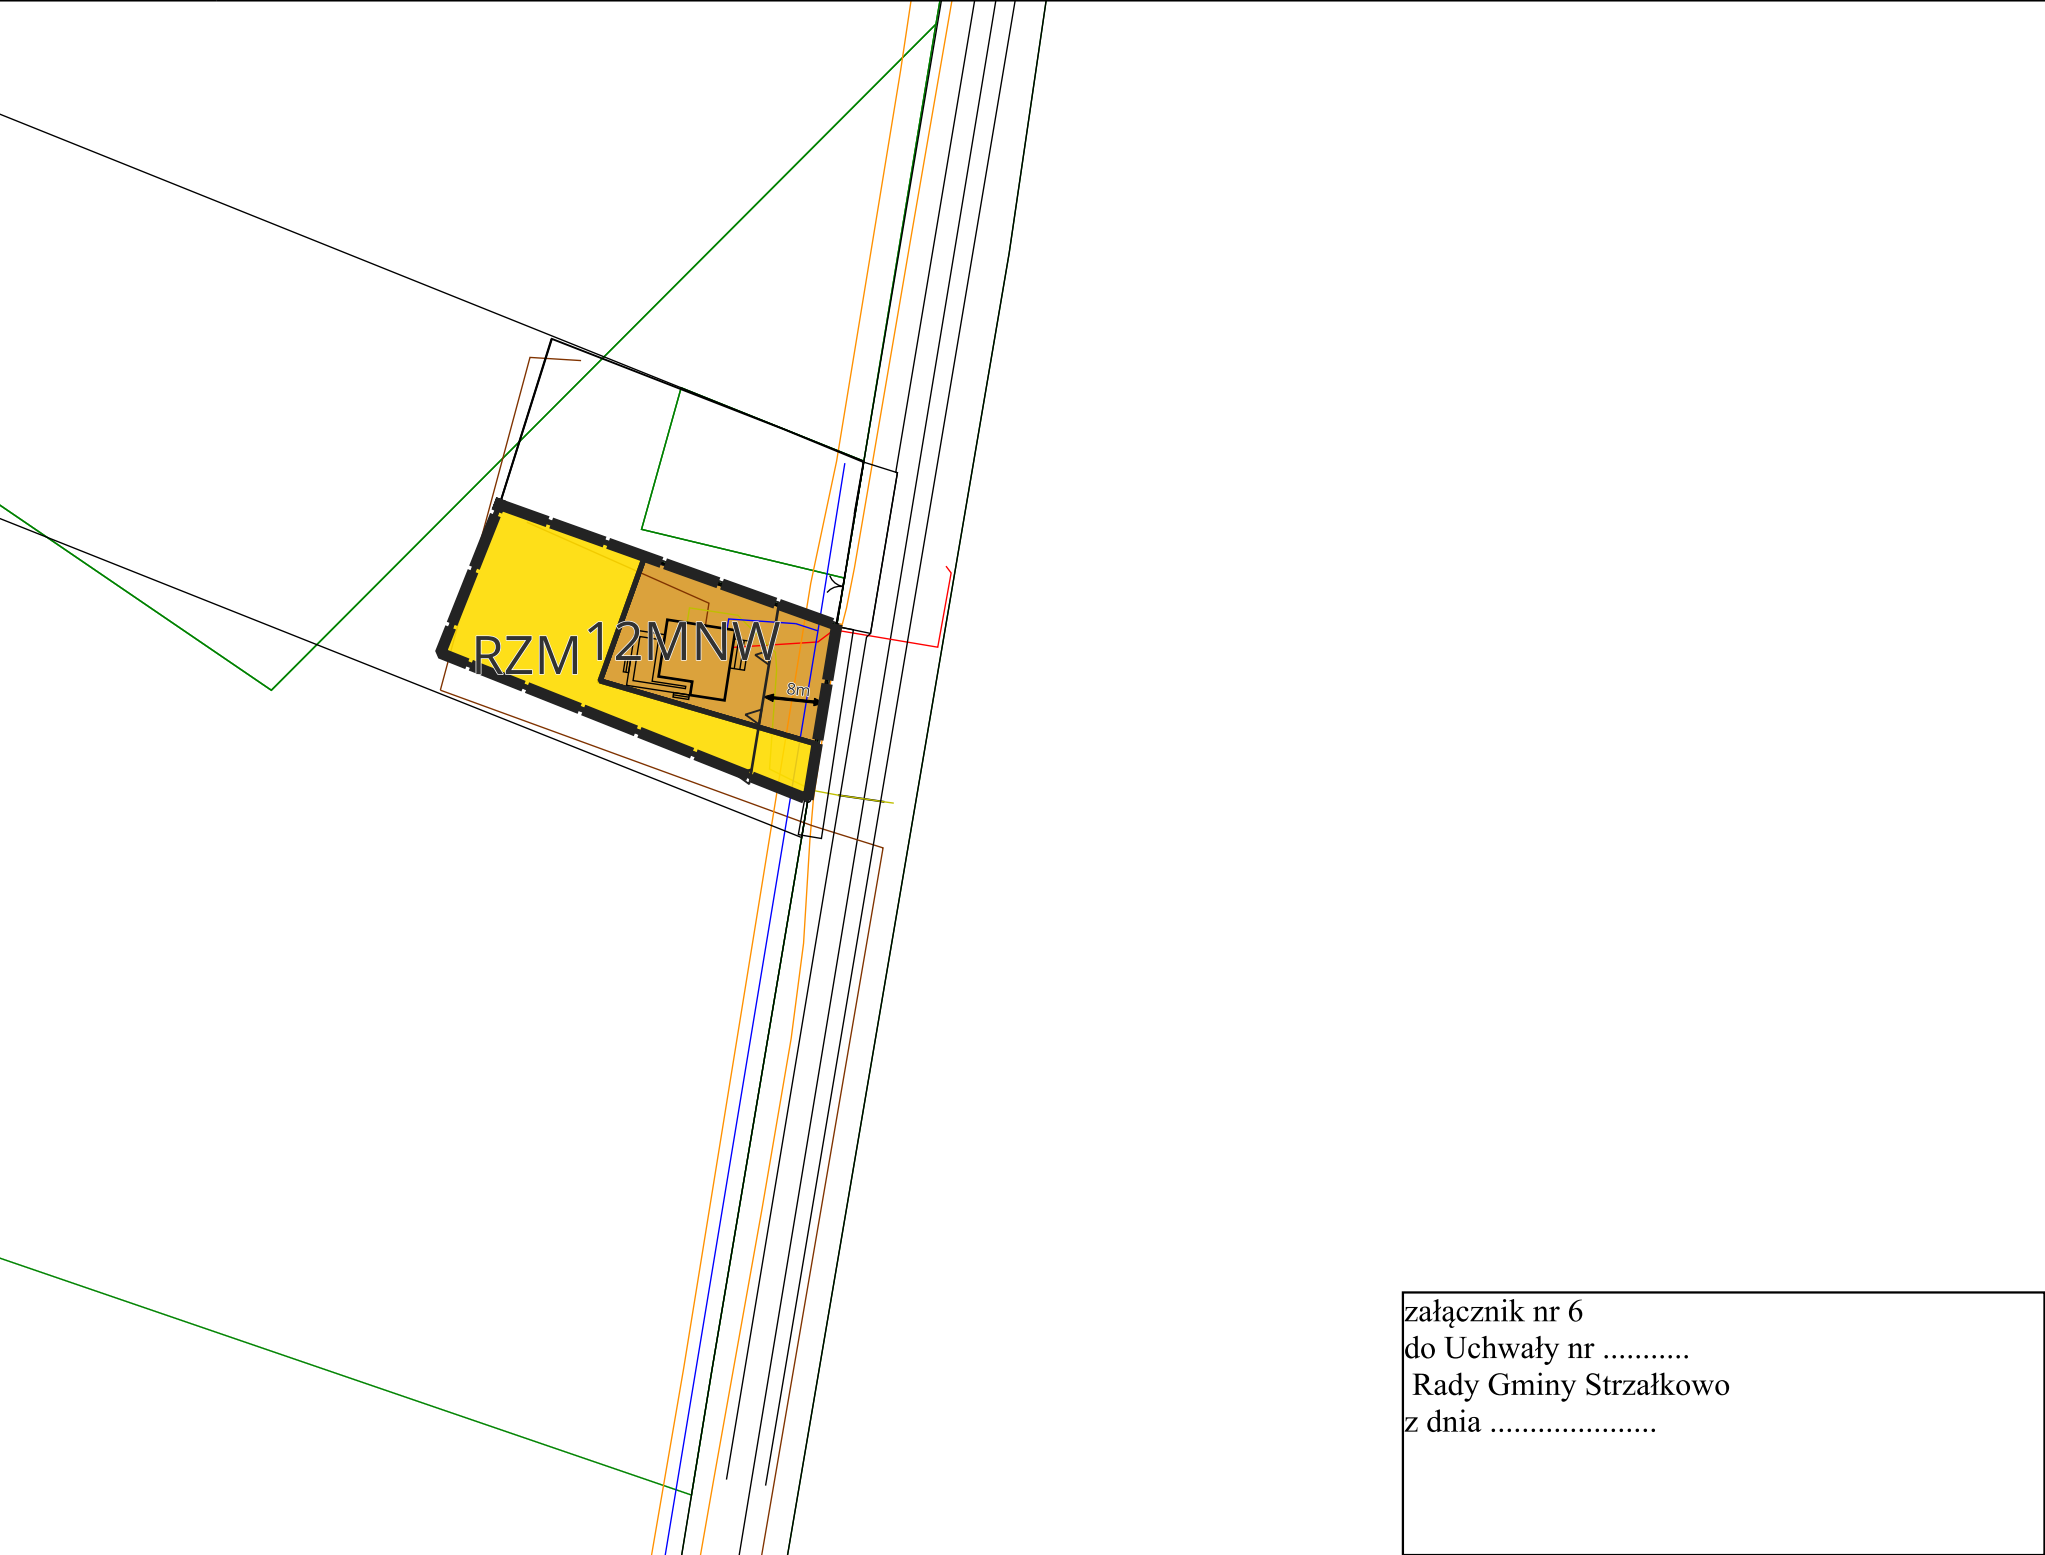

Układ współrzędnych - EPSG:2177/ETRS89/Poland CS2000 zone6


Źródło pochodzenia materiału państwowego zasobu geodezyjnego kartograficznego Starostwo Powiatowe Słupca

OZNACZENIA

	GRANICA OBSZARU OBJĘTEGO PLANEM MIEJSCOWYM
	LINIA ROZGRANICZAJĄCA TERENY O RÓŻNYM PRZEZNACZENIU LUB RÓŻNYCH ZASADACH ZAGOSPODAROWANIA
	NIEPRZEKRACZALNA LINIA ZABUDOWY
	MNW- TEREN ZABUDOWY MIESZKANIOWEJ JEDNORODZINNEJ WOLNOSTOJĄCEJ
	RZM - TEREN ZABUDOWY ZAGRODOWEJ

OBSZAR PLANU ZNAJDUJE SIĘ W GRANICACH GŁÓWNEGO ZBIORNIKA WÓD PODZIEMNYCH nr 143
SUBZBIORNIK INOWROCŁAW GNIEZNO

Wyrys ze studium uwarunkowań i kierunków zagospodarowania przestrzennego gminy Strzałkowo
skala 1: 10 000

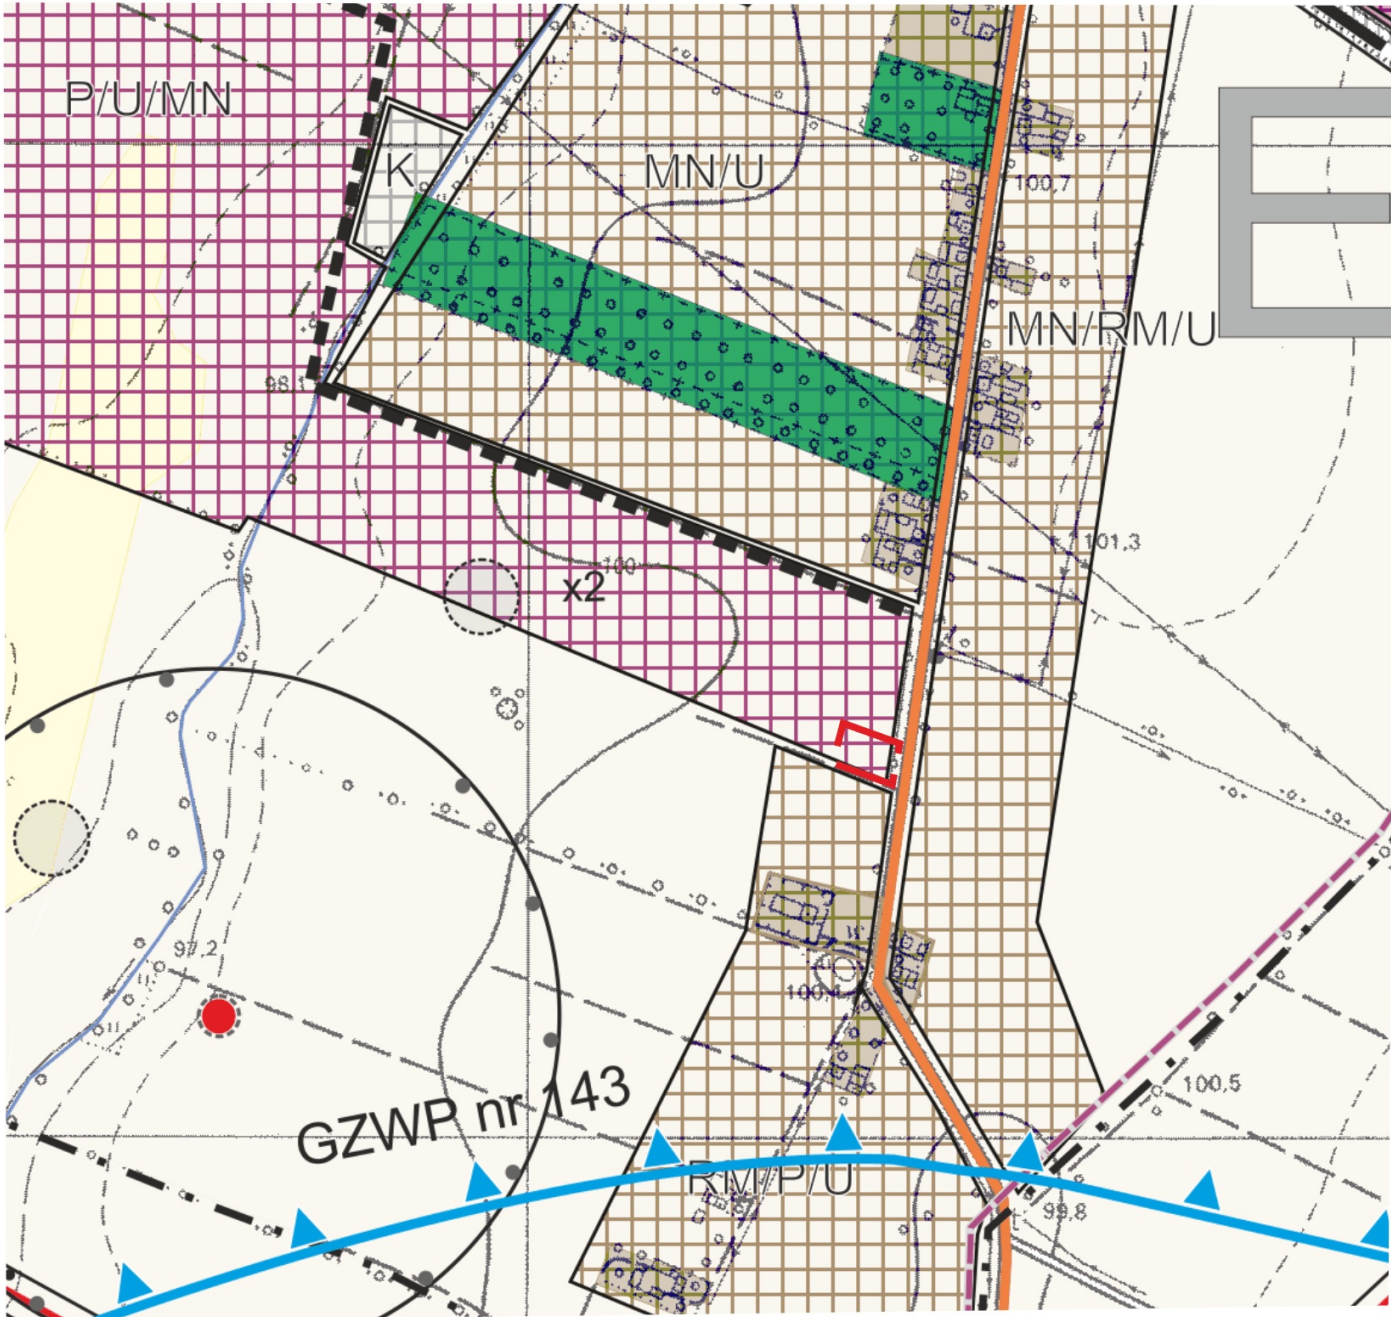

granica opracowania planu

 - TERENY O WIODĄCEJ FUNKCJI OBIEKTÓW PRODUKCYJNYCH SKŁADÓW I MAGAZYNÓW

 - TERENY O WIODĄCEJ FUNKCJI USŁUGOWEJ, W TYM USŁUGI O CHARAKTERZE PUBLICZNYM

 - TERENY O WIODĄCEJ FUNKCJI MIESZKANIOWEJ JEDNORODZINNEJ