


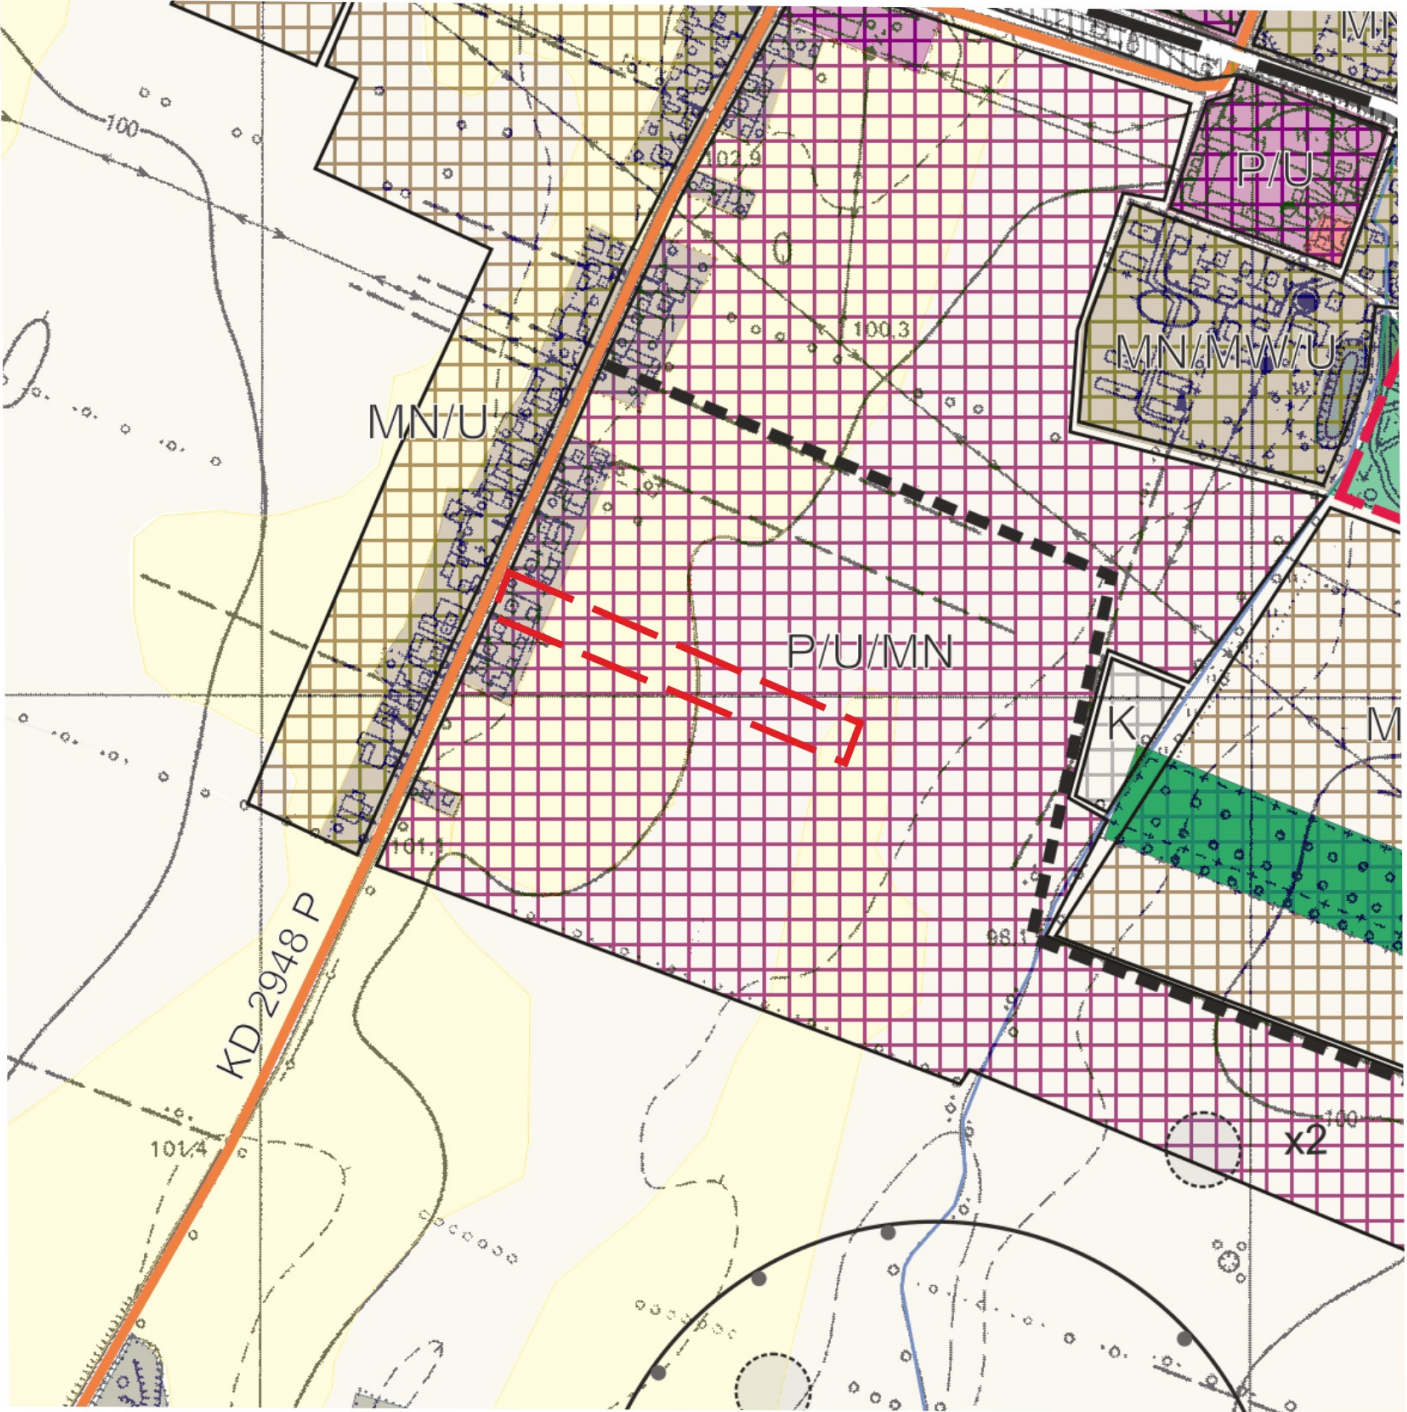

Wyrys ze studium uwarunkowań i kierunków zagospodarowania przestrzennego gminy Strzałkowo
skala 1: 10 000



- granica opracowania planu
- TERENY O WIODĄCEJ FUNKCJI OBIEKTÓW PRODUKCYJNYCH SKŁADÓW I MAGAZYNÓW
- TERENY O WIODĄCEJ FUNKCJI USŁUGOWEJ, W TYM USŁUGI O CHARAKTERZE PUBLICZNYM
- TERENY O WIODĄCEJ FUNKCJI MIESZKANIOWEJ JEDNORODZINNEJ

załącznik nr 7
do Uchwały nr
Rady Gminy Strzałkowo
z dnia

Układ współrzędnych - EPSG:2177/ETRS89/Poland CS2000 zone6
Źródło pochodzenia materiału państwowego zasobu geodezyjnego kartograficznego Starostwo Powiatowe Słupca

OZNACZENIA

GRANICA OBSZARU OBJĘTEGO PLANEM MIEJSCOWYM

LINIA ROZGRANICZAJĄCA TERENY O RÓŻNYM PRZEZNACZENIU LUB RÓŻNYCH ZASADACH ZAGOSPODAROWANIA

NIEPRZEKRACZALNA LINIA ZABUDOWY

MNW-U - TEREN ZABUDOWY MIESZKANIOWEJ JEDNORODZINNEJ WOLNOSTOJĄCEJ LUB USŁUG

KDD - TEREN DROGI DOJAZDOWEJ

KR - TEREN KOMUNIKACJI DROGOWEJ WEWNĘTRZNEJ

OBSZAR PLANU ZNAJDUJE SIĘ W GRANICACH:
- GŁÓWNEGO ZBIORNIKA WÓD PODZIEMNYCH nr 143 SUBZBIORNIK INOWROCŁAW GNIEZNO
- STREFY KONTROLOWANEJ LOTNISKA POWIDZ